


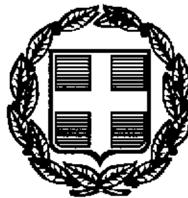

ΕΦΗΜΕΡΙΣ ΤΗΣ ΚΥΒΕΡΝΗΣΕΩΣ

ΤΗΣ ΕΛΛΗΝΙΚΗΣ ΔΗΜΟΚΡΑΤΙΑΣ

ΤΕΥΧΟΣ ΤΕΤΑΡΤΟ **Αρ. Φύλλου 562**

3 Ιουλίου 1997

ΠΕΡΙΕΧΟΜΕΝΑ

ΑΠΑΛΛΟΤΡΙΩΣΕΙΣ

ΑΠΟΦΑΣΕΙΣ

ΑΝΑΚΟΙΝΩΣΕΙΣ

ΑΠΑΛΛΟΤΡΙΩΣΕΙΣ

ΑΠΟΦΑΣΕΙΣ

Αριθ. 659 (1)

Καθορισμός των ορίων του αιγιαλού και δημιουργία ζώνης παραλίας στη θέση «ΚΑΝΑΚΙ» κοιν. Απειράνθου ν. Νάξου Ν. Κυκλάδων.

Η ΑΝΑΠΛΗΡΩΤΡΙΑ ΠΕΡΙΦΕΡΕΙΑΚΟΥ ΔΙΕΥΘΥΝΤΗ Ν. ΚΥΚΛΑΔΩΝ

Έχοντας υπόψη:

1. Τις διατάξεις των άρθρ. 1 μέχρι και 7 του Α.Ν. 2344/1940 «περί αιγιαλού και παραλίας», όπως τροποποιήθηκαν και συμπληρώθηκαν με τις διατάξεις: α) του άρθρου 13 του Ν. 1078/80 και β) του άρθρου 23 του Ν. 1337/83.

2. Τις διατάξεις του άρθρ. 1 της παρ. 1 του Ν. 3200/55 (ΦΕΚ 97/Α/1955) «περί διοικητικής αποκεντρώσεως "σε συνδυασμό με τις διατάξεις του από 28.6.55 Β. Δ/τος "περί εξαιρέσεως από της κατά άρθρ. 1 παρ. 1 του Ν. 3200/55 αρμοδιότητος των Νομαρχών, αντικειμένων τινών αρμοδιότητος του Υπ. Οικονομικών» του Β.Δ. 704/79 και του άρθρου 1 παρ. 5 του Π.Δ. 71/25.2.84, σχετικά με τη μεταβίβαση αρμοδιοτήτων του Υπουργού Οικονομικών στους Νομάρχες και στις Περιφερειακές Αρχές διανομαρχιακού επιπέδου.

3. Τις διατάξεις της παρ. 9 του άρθρ. 1 του κεφαλαίου Β΄ της Ο.208/181/26.4.82 (ΦΕΚ 214/26.4.82 τεύχος Β΄) κοινής απόφασης των Υπουργών Προεδρίας Κυβερνήσεως και Οικονομικών «Αναμόρφωση Συλλογικών Οργάνων Γνωμοδοτικής και Αποφασιστικής αρμοδιότητας του Υπ. Οικονομικών».

4. Την από 11.10.96 έκθεση της «Επιτροπής καθορισμού των ορίων του αιγιαλού και παραλίας και θέσεων αμμοληψίας» που καθόρισε τα όρια του αιγιαλού και της παραλίας στη θέση «ΚΑΝΑΚΙ» κοιν. Απειράνθου ν. Νάξου και το από Μαρτίου 1996 με κλίμακα 1:500 τοπογραφικό διάγραμμα σε μία (1) πινακίδα του Σταμάτη Πανταζόπουλου, Πολ. μηχανικού, που θεωρήθηκε την 11.10.96 και συνοδεύει την έκθεση της προαναφερομένης Επιτροπής.

5. Τη σύμφωνη γνώμη του Γεν. Επιτελείου Ναυτικού, που διατυπώθηκε στο 544.5/160/27.3.97 έγγραφό του.

6. Τις διατάξεις του Ν. 2218/94 «Περί ίδρυσης Νομαρχιακής Αυτοδιοίκησης κ.λπ.) ΦΕΚ 90Α/13.6.94 όπως αυτός τροποποιήθηκε με το Ν. 2240/94, αποφασίζουμε:

Επικυρώνουμε την από 11.10.96 έκθεση της επιτροπής καθορισμού των ορίων του αιγιαλού και παραλίας και θέσεων αμμοληψίας, στη θέση «ΚΑΝΑΚΙ» κοιν. Απειράνθου ν. Νάξου καθώς και το από Μαρτίου 1996 τοπογραφικό διάγραμμα, σε μία (1) πινακίδα που την συνοδεύει, το οποίο συντάχθηκε από τον Σταμάτη Πανταζόπουλο, Πολ. μηχανικό, με κλίμακα 1:500 και θεωρήθηκε την 11.10.96 επί του οποίου η πιο πάνω Επιτροπή, καθόρισε την οριογραμμή του αιγιαλού με κόκκινη συνεχή πολυγωνική γραμμή Α1, Α2, Α3, Α4 ... Α15, την οριογραμμή της παραλίας με κίτρινη συνεχή πολυγωνική γραμμή Π1, Π2, Π3, Π4 ... Π15, την οριογραμμή του παλαιού αιγιαλού με μπλε συνεχή πολυγωνική γραμμή.

Η παρούσα απόφαση μαζί με την έκθεση και το διάγραμμα, που προαναφέραμε, να δημοσιευτούν στην Εφημερίδα της Κυβερνήσεως.

Ερμούπολη, 2 Ιουνίου 1997

Με εντολή Γ.Γ. Περιφέρειας Ν. Αιγαίου
Η Αναπληρώτρια Περ. Δ/ντή
ΒΑΣΙΛΙΚΗ ΒΟΛΙΚΑΚΗ

ΕΚΘΕΣΗ
ΕΠΙΤΡΟΠΗΣ ΚΑΘΟΡΙΣΜΟΥ ΤΩΝ ΟΡΙΩΝ ΑΙΓΙΑΛΟΥ
ΑΡΘΡΟ 100 Π.Δ. 284/88

Για τον καθορισμό το πρώτο των ορίων του αιγιαλού στην περιοχή της Κοινότητας Απειράνθου Νάξου.

Στη Νάξο σήμερα την 11.10.96 ημέρα Παρασκευή, οι υπογεγραμμένοι:

1. Θεοδώρου Μάρκος, Προϊστάμενος της Κτηματικής Υπηρεσίας Νομού Κυκλάδων ως πρόεδρος,

2. Ανδριέλος Δημήτρης του Γεωργίου, Τοπογράφος Μηχανικός ως μέλος,

3. Ζουρέλλης Αντώνιος του Ιωάννου, Σημαιοφόρος ΛΣ, νόμιμος αναπληρωτής Λιμενάρχου Νάξου ως μέλος,

αποτελούντες την Επιτροπή Καθορισμού των ορίων του αιγιαλού δυνάμει του άρθρ. 100 του Π.Δ. 284/88 και της υπ' αριθμ. 746 εντολής του Προέδρου αυτής, μεταβήκαμε επί τόπου στην προαναφερομένη περιοχή την 11.10.1996.

Αφού λάβαμε υπόψη:

1. Την με αριθ. πρωτ. 746/17.4.96 αίτηση του Παναγ. Γιώγου Αρχιτέκτονα Μηχανικού με την οποία ζητείται ο καθορισμός των ορίων του αιγιαλού στην παραπάνω περιοχή, της ιδιοκτησίας Στρ. Παττακού και Αποστ. Τσολάκη.

2. Το από τον Σταμάτη Πανταζόπουλο, Πολιτικό Μηχανικό συνταχθέν τον Μάρτιο 1996 τοπογραφικό και υψομετρικό διάγραμμα σε μία πινακίδα σε κλίμακα 1:500 ελεγμένο για την ακρίβεια της αποτύπωσης την 11.10.96 και θεωρηθέν από τον Προϊστάμενο του Πολεοδομικού Γραφείου Νάξου την 11.10.1996.

3. Τις διατάξεις του Α.Ν. 2344/40 όπως αυτός τροποποιήθηκε καθώς και την προς τούτον σχετική Δικαστηριακή και Διοικητική Νομολογία.

4. Την από την επιτόπια μετάβαση σχηματισθείσα αντίληψη για το πλάτος της βρεχόμενης ζώνης της ξηράς και λοιπών συναφών στοιχείων ήτοι:

α. Η μορφολογία της περιοχής είναι κατά το μεγαλύτερο μέρος βραχώδης. Η ακτή αποτελείται από βραχώδες πρανές, το οποίο καταλήγει στη θάλασσα με έντονες κλίσεις. Ο προσανατολισμός είναι ανατολικός και βορειοανατολικός. Η περιοχή «βλέπει» σε μεγάλο πέλαγος.

β. Ο θαλάσσιος χώρος είναι σχετικά αβαθής. Ο πυθμένας είναι ανώμαλος και βραχώδης. Υπάρχουν κοντά στην ακτή διάσπαρτες πέτρες και βράχοι. Τα στοιχεία αυτά οδηγούν σε μερική ανάσχεση του κυματισμού.

γ. Οι άνεμοι που πλήττουν την περιοχή είναι κυρίως ΒΑ κατεύθυνσης και είναι ισχυροί έως πολύ ισχυροί, αποφασίζει:

1. Καθορίζει στο παραπάνω διάγραμμα:

(α) Την οριογραμμή του αιγιαλού με ερυθρά συνεχή πολυγωνική γραμμή με κορυφές Α1, Α2, Α3 ... Α15 οι οποίες εξασφαλίζονται με καρτεσιανές συντεταγμένες του Κρατικού Τριγωνομετρικού Δικτύου σε προβολή Hatt.

(β) Την οριογραμμή της παραλίας με κίτρινη συνεχή πολυγωνική γραμμή με κορυφές Π1, Π2, Π3 ... Π15, οι οποίες εξασφαλίζονται με καρτεσιανές συντεταγμένες του Κρατικού Τριγωνομετρικού Δικτύου σε Hatt προβολή, έτσι ώστε να απέχει, σταθερή απόσταση δέκα (10) μέτρων από την οριογραμμή του αιγιαλού. Τίθεται ζώνη παραλίας ως ανωτέρω, γιατί κρίνεται ότι διαφορετικά δεν εξυπηρετούνται οι σκοποί της παραγράφου 1 του άρθρου 7 του ΑΝ 2344/40.

2. Εντός της ζώνης αιγιαλού - παραλίας δεν υπάρχουν κτίσματα ή άλλες κατασκευές.

ΠΙΝΑΚΑΣ ΣΥΝΤΕΤΑΓΜΕΝΩΝ ΚΟΡΥΦΩΝ ΑΙΓΙΑΛΟΥ

Α/Α	Χ	Ψ	ΥΨΟΜ.
Α1	9670.68	-24629.89	22.07
Α2	9701.58	-24685.09	22.88
Α3	9779.97	-24689.69	12.35
Α4	9779.49	-24716.34	14.71
Α5	9779.68	-24740.14	14.55
Α6	9763.92	-24750.65	20.10
Α7	9754.14	-24801.35	20.70
Α8	9745.16	-24841.78	20.50
Α9	9750.90	-24873.03	14.42
Α10	9718.04	-24931.28	17.27
Α11	9676.56	-24961.76	23.12
Α12	9687.47	-25001.37	21.48
Α13	9698.15	-25024.50	21.10
Α14	9764.79	-25055.33	16.28
Α15	9781.00	-25069.50	14.50


ΠΙΝΑΚΑΣ ΣΥΝΤΕΤΑΓΜΕΝΩΝ ΤΩΝ ΣΤΑΣΕΩΝ

ΟΝΟΜ.	Χ	Ψ	Η
Σ1	9701.13	-24755.13	24.79
Σ2	9757.06	-24687.94	19.64
Σ3	9779.49	-24716.34	14.71
Σ4	9763.92	-24750.65	20.10
Σ5	9754.14	-24801.35	20.70
Σ6	9733.19	-24860.56	21.80
Σ7	9764.79	-25055.33	16.28


Ο ΠΡΟΕΔΡΟΣ — ΤΑ ΜΕΛΗ

ΜΑΡΚΟΣ ΘΕΟΔΩΡΟΥ — ΔΗΜΗΤΡΙΟΣ ΑΝΔΡΙΕΛΟΣ

ΑΝΤΩΝΙΟΣ ΖΟΥΡΕΛΛΗΣ

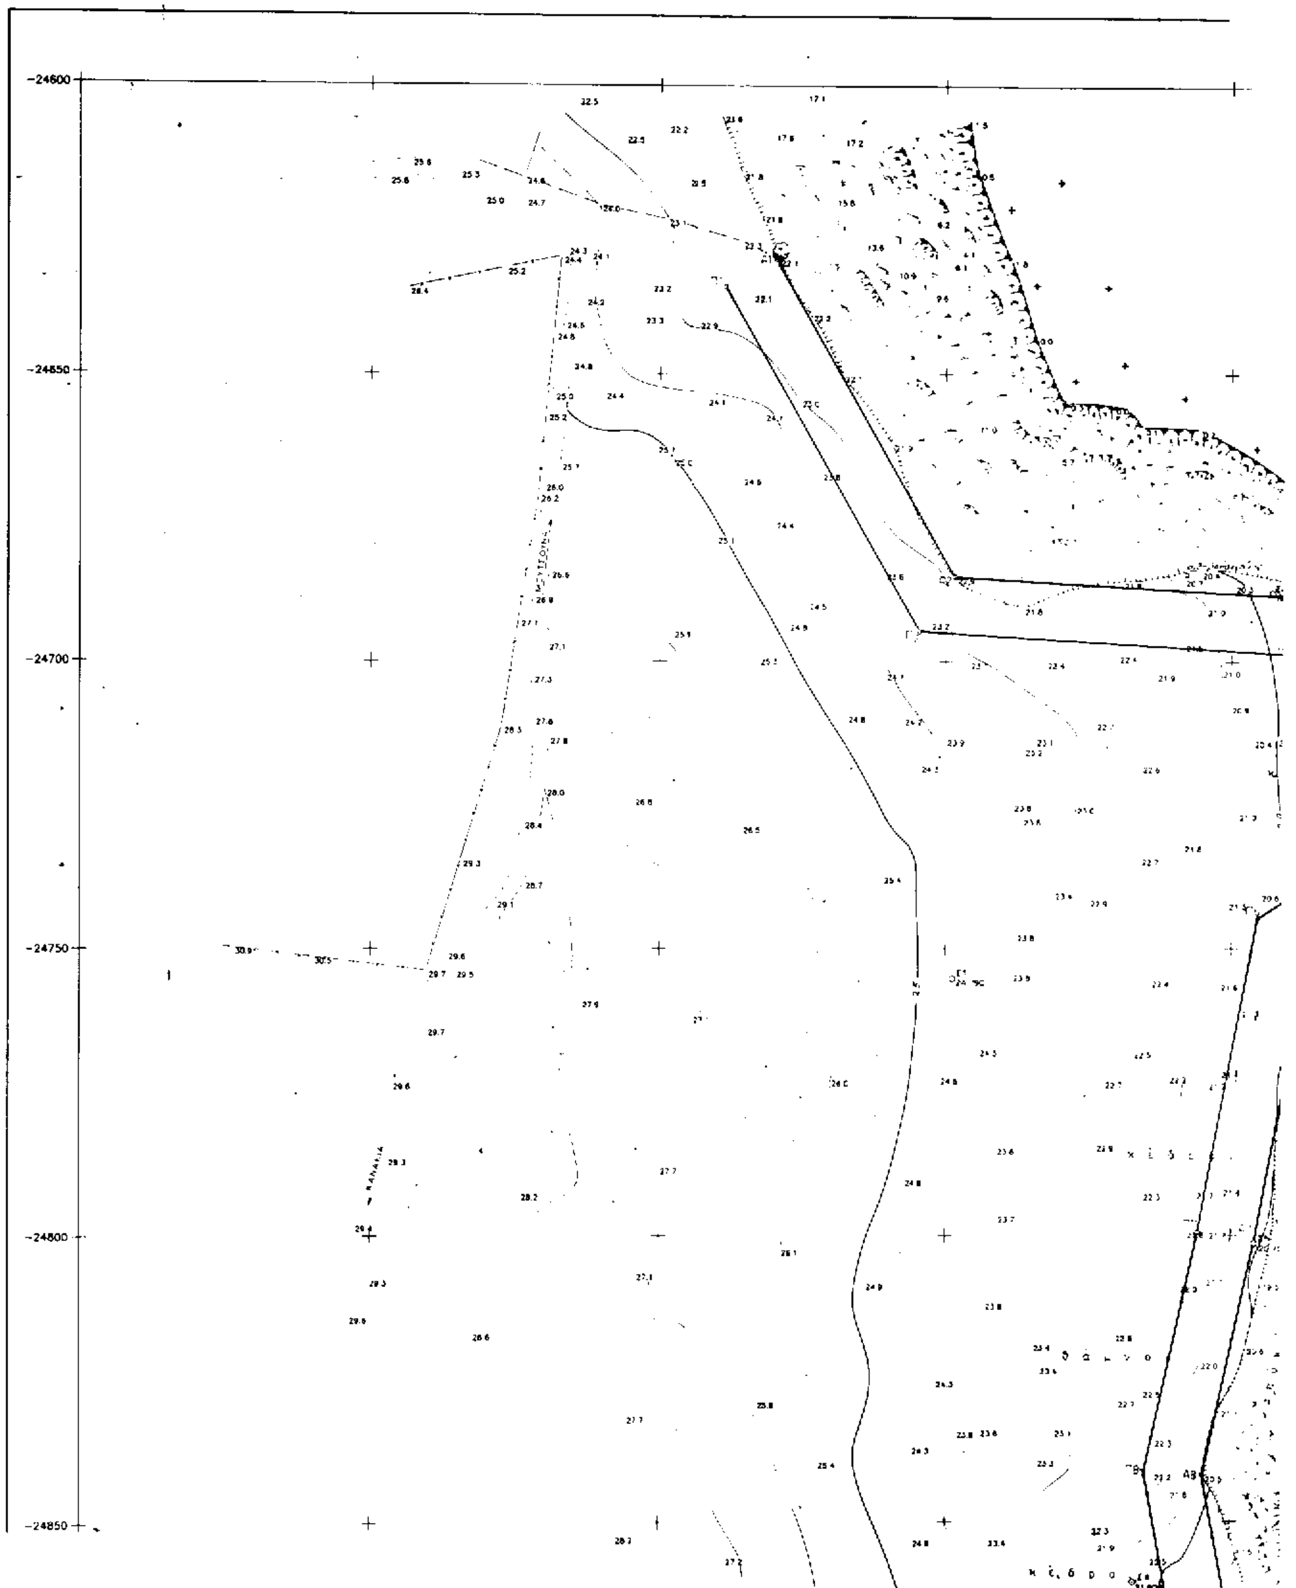

-24600
-24650
-24700
-24750
-24800
-24850

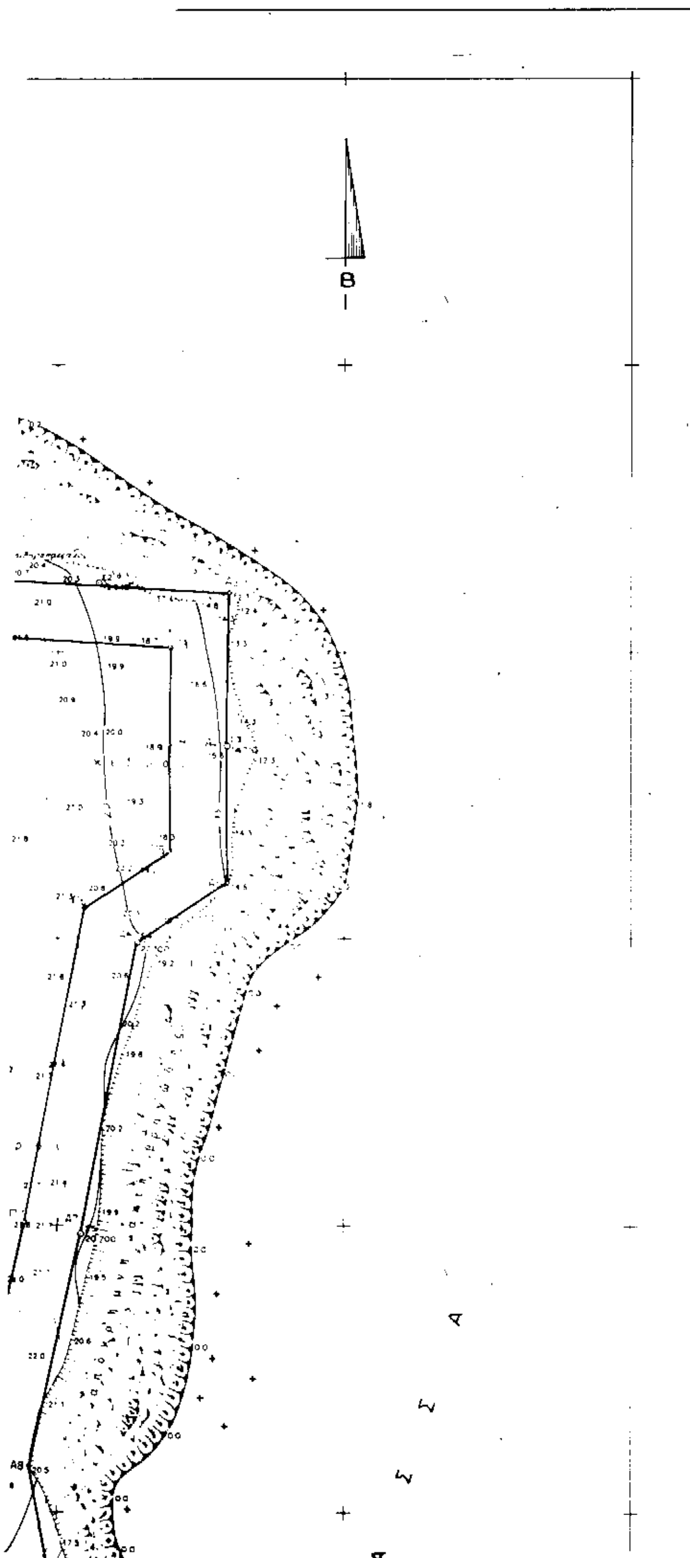

ΥΠΟΜΝΗΜΑ ΕΠΙΤΡΟΠΗΣ

1. Το παρόν τοπογραφικό διάγραμμα συνοδεύει την από 11.10.1996 έκθεση της επιτροπής καθορισμού των ορίων αιγιαλού (Άρθρο 100 του Π.Δ. 284/88 (ΦΕΚ 128Α'/88).

2. Κόκκινη γραμμή Α1, Α2, Α3, ... Α15 οριογραμμή αιγιαλού
Κίτρινη γραμμή Π1, Π2, Π3, ... Π18 οριογραμμή παραλίας

3. Οι κορυφές της οριογραμμής του αιγιαλού εξασφαλίζονται με συνταγμένες του Κρατικού Τριγωνομετρικού Δικτύου σε προβολή Hatt ως ο παραπλεύρως πίνακας.

4. Η οριογραμμή της παραλίας χαράσσεται σε σταθερή απόσταση 10 μέτρων από την οριογραμμή του αιγιαλού.


Ο ΠΡΟΕΔΡΟΣ

ΤΑ ΜΕΛΗ
1) ΔΗΜΗΤΡΙΟΣ ...
2) ΣΟΥΡΕΛΛΗΣ Αντώνιος ...ΑΡΧΟΣ ΛΣ (ΕΥ)

ΠΙΝΑΚΑΣ ΣΥΝΤΕΤΑΓΜΕΝΩΝ ΤΩΝ ΣΤΑΣΕΩΝ

ΟΝΟΜ	Χ	Ψ	Η
Σ1	9701.13	- 24755.13	24.79
Σ2	9757.06	- 24687.94	19.64
Σ3	9779.49	- 24716.34	14.71
Σ4	9763.82	- 24750.65	20.10
Σ5	9754.14	- 24801.35	20.70
Σ6	9733.19	- 24860.56	21.80
Σ7	9764.79	- 25055.33	16.28



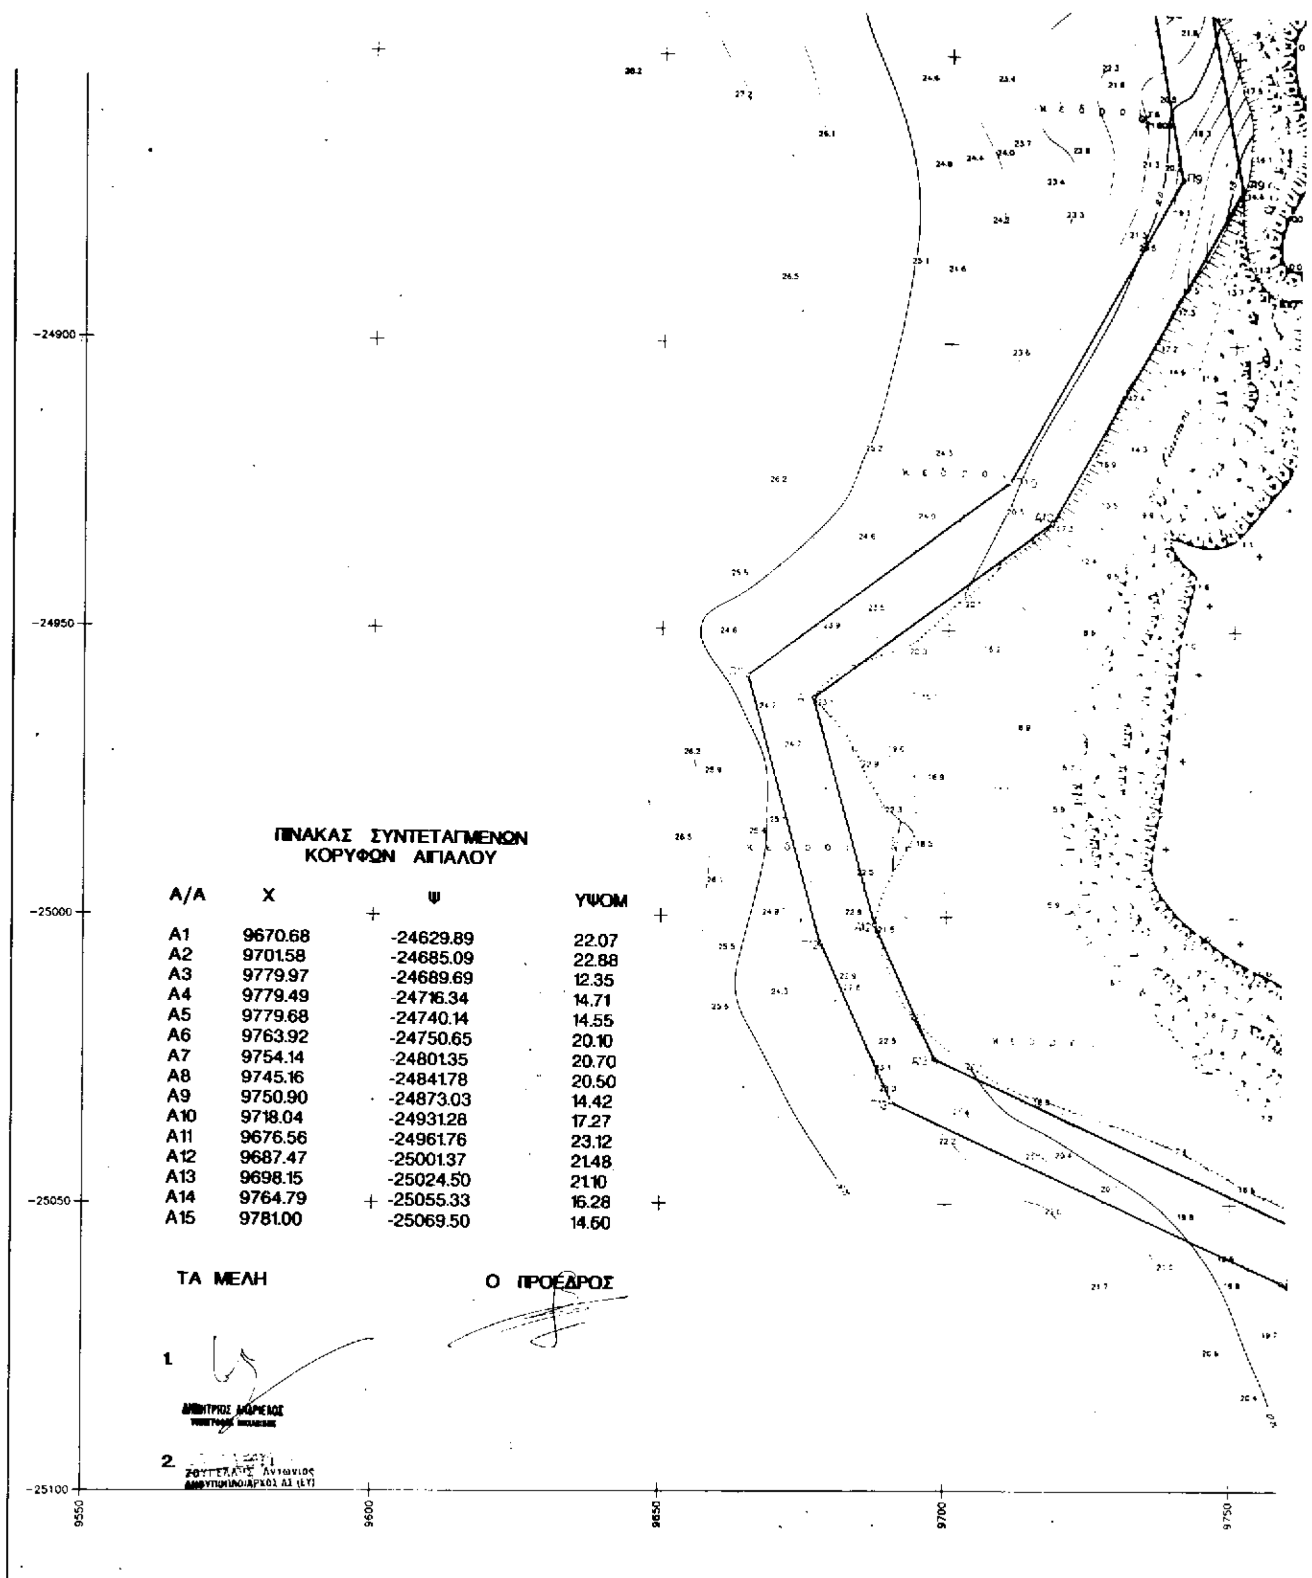

ΠΙΝΑΚΑΣ ΣΥΝΤΕΤΑΓΜΕΝΩΝ ΚΟΡΥΦΩΝ ΑΙΓΙΑΛΟΥ


Α/Α	Χ	Ψ	ΥΨΟΜ
Α1	9670.68	-24629.89	22.07
Α2	9701.58	-24685.09	22.88
Α3	9779.97	-24689.69	12.35
Α4	9779.49	-24716.34	14.71
Α5	9779.68	-24740.14	14.55
Α6	9763.92	-24750.65	20.10
Α7	9754.14	-24801.35	20.70
Α8	9745.16	-24841.78	20.50
Α9	9750.90	-24873.03	14.42
Α10	9718.04	-24931.28	17.27
Α11	9676.56	-24961.76	23.12
Α12	9687.47	-25001.37	21.48
Α13	9698.15	-25024.50	21.10
Α14	9764.79	-25055.33	16.28
Α15	9781.00	-25069.50	14.60


ΤΑ ΜΕΛΗ

1.

2.

Ο ΠΡΟΕΔΡΟΣ

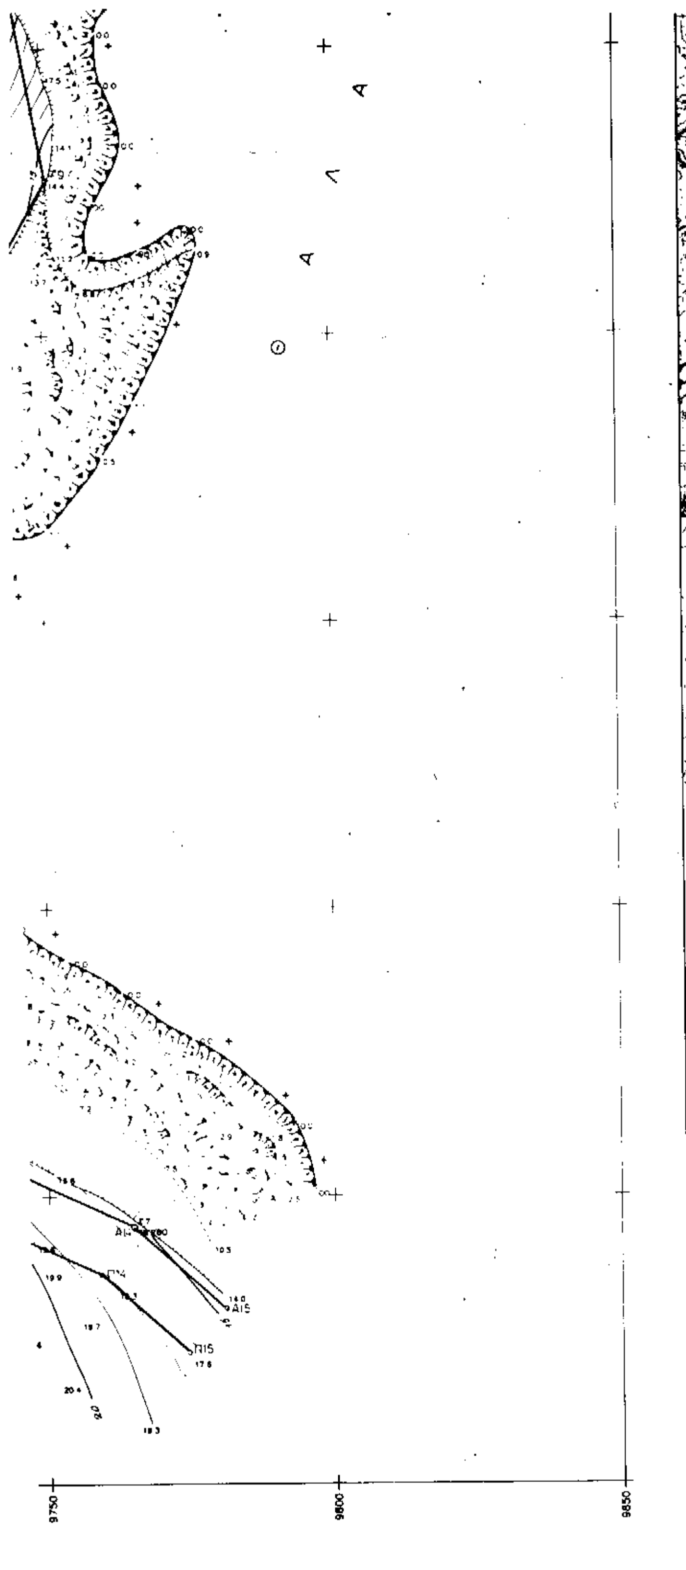

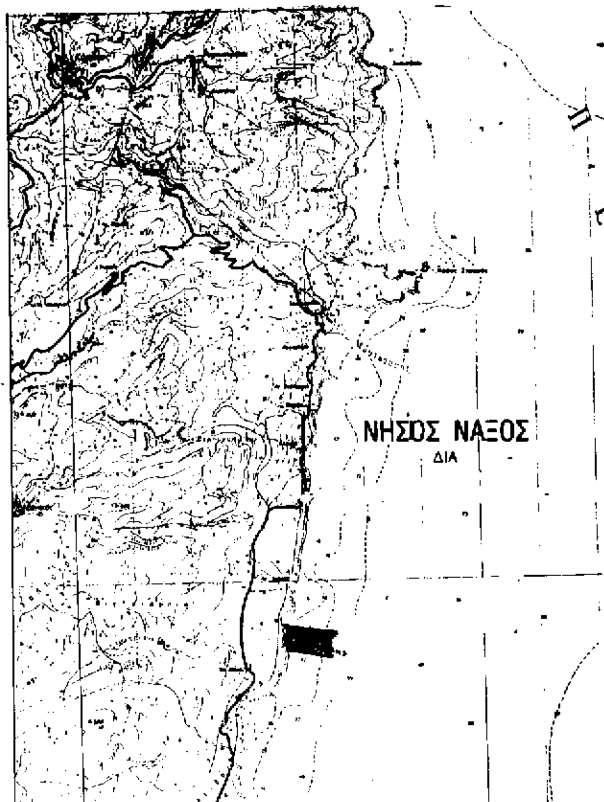

ΤΟΠΟΓΡΑΦΙΚΟ ΔΙΑΓΡΑΜΜΑ
ΚΑΘΟΡΙΣΜΟΥ ΟΡΙΩΝ ΑΙΓΙΑΛΟΥ - ΠΑΡΑΛΙΑΣ

ΠΕΡΙΦ/ΚΗ ΔΙΟΙΚΗΣΗ ΚΥΚΛΑΔΩΝ

ΠΕΡΙΟΧΗ: "ΚΑΝΑΚΙ" ΚΟΙΝΟΤΗΤΑΣ ΑΠΕΙΡΑΝΘΟΥ ΝΗΣΟΥ ΝΑΞΟΥ

ΚΤΗΜΑΤΙΚΗ ΥΠΗΡΕΣΙΑ

ΕΝΔΙΑΦΕΡΟΜΕΝΟΙ: Στρατής ΠΑΤΤΑΚΟΣ-Απόστολος ΤΣΟΛΑΚΗΣ

ΚΛΙΜΑΚΑ 1:500
ΙΣΟΔΙΑΣΤΑΣΗ 1:00 μ.

ΤΡΙΓΩΝΟΜΕΤΡΙΚΗ ΕΞΑΡΤΗΣΗ: ΤΡΙΓΩΝΟΜΕΤΡΙΚΟ ΔΙΚΤΥΟ Γ.Υ.Σ.
ΠΡΟΒΟΛΗ ΗΑΤΤ Φ.Χ. ΦΙΛΟΤΙΟΝ (Φο = 37° 15' Λο = + 1° 45')
ΤΡΙΓΩΝΟΜΕΤΡΙΚΑ: 4 ΣΤΡΩΤΗ, 9 ΤΡΟΥΛΛΟΣ, 18 ΚΑΒΟ ΣΤΑΥΡΟΣ, 44 ΜΑΚΑΡΕΣ
ΥΨΟΜΕΤΡΙΚΗ ΕΞΑΡΤΗΣΗ: ΤΡΙΓΩΝΟΜΕΤΡΙΚΗ ΥΨΟΜΕΤΡΙΑ ΑΠΟ ΤΟ 4 ΚΑΙ 9.
ΜΕΘΟΔΟΣ ΑΠΟΤΥΠΩΣΗΣ: ΤΑΧΥΜΕΤΡΙΚΗ ΑΠΟΤΥΠΩΣΗ ΜΕ ΧΡΗΣΗ TOTAL STATION
ΧΡΟΝΟΛΟΓΙΑ ΑΠΟΤΥΠΩΣΗΣ: 23 & 24 ΜΑΡΤΙΟΥ 1996

ΕΛΕΓΧΟΣ	ΘΕΩΡΗΣΗ	Ο ΣΥΝΤΑΞΑΣ



ΣΤΑΜΑΤΗΣ ΠΑΝΤΑΖΟ...ΛΟΣ
ΠΟΛΙΤΙΚΟΣ ΜΗΧΑΝΙΚΟΣ Ε.Μ.Π.
ΜΕΛΟΣ Τ.Ε.Ε. ΑΡ. ΜΗΤΡΩΟΥ 55474

ΑΝΑΚΟΙΝΩΣΕΙΣ

Αριθ. 1161/856 (2)

Ειδοποίηση για παρακατάθεση αποζημίωσης από αναγκαστική απαλ/ση στο Ν. Χανίων.

Ο ΑΝΑΠΛΗΡΩΤΗΣ ΠΕΡΙΦΕΡΕΙΑΚΟΥ Δ/ΝΤΗ Ν. ΧΑΝΙΩΝ

Σύμφωνα με τις διατάξεις των άρθρων 7 και 8 του Ν.Δ. 797/1971 «περί αναγκαστικών απαλ/σεων», πληροφορούμε όλους όσους: α) έχουν δικαίωμα κυριότητας ή άλλα εμπράγματα δικαιώματα στ' ακίνητα που απαλ/θηκαν με την αριθ. 2171/24.10.95 απόφαση του Περιφερειακού Δ/ντή Χανίων (910/95 τ.Δ') «περί αναγκαστικής απαλ/σης 41.966,89 τ.μ. για τη βελτίωση οδού Ταυρωνίτης - Κάντανος - Παλαιόχωρα, τμήμα: Βουκολιές - Διακλάδωση Ανώσκελης έργο 9471565 Δ.Ε. β) έχουν υπογράψει υποθήκη ή έχουν επιβάλλει, κατάσχεση ή με οποιονδήποτε τρόπο διεκδικούν τ' απαλ/θέντα ακίνητα ότι η αποζημίωση που καθόρισε το Μονομελές Πρωτοδικείο Χανίων με την 12/97 απόφαση του για τα παραπάνω ακίνητα και τα υπερκείμενα αυτών που εικονίζονται και περιγράφονται στο σχετικό κτηματολογικό διάγραμμα και κτηματολογικό πίνακα, κατατέθηκε στο Ταμείο Παρακαταθηκών και Δανείων (Γραφείο Παρ/κών ΔΟΥ Α Χανίων) και εκδόθηκε το αριθ. 047485/26.5.97 γραμμάτιο σύστασης παρακαταθήκης για το ποσό των 196.000.000 δρχ.

2. Η αποζημίωση αυτή θα δοθεί στους κατά νόμους δικαιούχους.

Η παρούσα ανακοίνωση να δημοσιευθεί στην Εφημερίδα της Κυβερνήσεως.

Χανιά, 5 Ιουνίου 1997

Ο Αναπληρωτής Περιφερειακού Δ/ντή
ΜΑΤΘΑΙΟΣ ΦΡΑΙΔΑΚΗΣ

ΕΘΝΙΚΟ ΤΥΠΟΓΡΑΦΕΙΟ

ΕΦΗΜΕΡΙΔΑ ΤΗΣ ΚΥΒΕΡΝΗΣΕΩΣ

ΚΑΠΟΔΙΣΤΡΙΟΥ 34 * ΑΘΗΝΑ 104 32 * TELEX 223211 YPET GR * FAX 52 34 312

ΠΛΗΡΟΦΟΡΙΕΣ ΕΞΥΠΗΡΕΤΗΣΗΣ ΠΟΛΙΤΩΝ

ΚΕΝΤΡΙΚΗ ΥΠΗΡΕΣΙΑ Σολωμού 51		ΠΕΡΙΦΕΡΕΙΑΚΑ ΓΡΑΦΕΙΑ ΠΩΛΗΣΗΣ Φ.Ε.Κ.	
Πληροφορίες δημοσιευμάτων Α.Ε. - Ε.Π.Ε.	5225761	ΘΕΣΣΑΛΟΝΙΚΗ	
	5230841	Βασ. Όλγας 188, 1ος ορ - Τ.Κ. 546 55	(031)423956
Πληροφορίες δημοσιευμάτων λοιπών Φ.Ε.Κ.	5225713	ΠΕΙΡΑΙΑΣ	4136402
	5249547	Νικήτα 6-8 Τ.Κ. 185 31	4171307
Πώληση Φ.Ε.Κ.	5239762	ΠΑΤΡΑ	(061)271249
Φωτοαντίγραφα παλαιών Φ.Ε.Κ.	5248141	Κορίνθου 327 Τ.Κ. 262 23	224581
Βιβλιοθήκη παλαιών Φ.Ε.Κ.	5248188	ΙΩΑΝΝΙΝΑ	
Οδηγίες για δημοσιεύματα Α.Ε. - Ε.Π.Ε.	5248785	Διοικητήριο Τ.Κ. 454 44	(0651)21901
Εγγραφή Συνδρομητών Φ.Ε.Κ. και		ΚΟΜΟΤΗΝΗ	(0531)22637
αποστολή Φ.Ε.Κ.	5248320	Δημοκρατίας 1 Τ.Κ. 691 00	26522

ΤΙΜΗ ΦΥΛΛΩΝ ΕΦΗΜΕΡΙΔΟΣ ΤΗΣ ΚΥΒΕΡΝΗΣΕΩΣ
- Μέχρι 8 σελίδες 150 δρχ.
- Από 9 μέχρι 16 σελίδες 300 δρχ.
- Από 16 σελίδες και άνω προσαύξηση 100 δρχ. ανά 8σέλιδο ή μέρους αυτού

ΕΤΗΣΙΕΣ ΣΥΝΔΡΟΜΕΣ Φ.Ε.Κ.

Τεύχος	Κ.Α.Ε. Προϋπολογισμού 2531	Κ.Α.Ε. εσόδου υπέρ ΤΑΠΕΤ 3512
Α΄ (Νόμοι, Π.Δ., Συμβάσεις κ.τλ.)	50.000 δρχ.	2.500 δρχ.
Β΄ (Υπουργικές αποφάσεις κ.τλ.)	50.000 »	2.500 »
Γ΄ (Διορισμοί, απολύσεις κ.τλ. Δημ. Υπαλλήλων)	10.000 »	500 »
Δ΄ (Απαλλοτριώσεις, πολεοδομία κτλ.)	50.000 »	2.500 »
Αναπτυξιακών Πράξεων (Τ.Α.Π.Σ.)	25.000 »	1.250 »
Ν.Π.Δ.Δ. (Διορισμοί κ.τλ. προσωπικού Ν.Π.Δ.Δ.)	10.000 »	500 »
Παράρτημα (Πίνακες επιτυχόντων διαγωνισμών)	5.000 »	250 »
Δελτίο Βιομηχανικής Ιδιοκτησίας (Δ.Ε.Β.Ι.)	10.000 »	500 »
Ανωτάτου Ειδικού Δικαστηρίου (Α.Ε.Δ.)	3.000 »	150 »
Ανωνύμων Εταιρειών & Ε.Π.Ε.	250.000 »	12.500 »
Προκηρύξεων Α.Σ.Ε.Π.	10.000 »	500 »
ΓΙΑ ΟΛΑ ΤΑ ΤΕΥΧΗ ΕΚΤΟΣ Α.Ε. & Ε.Π.Ε.	200.000 »	10.000 »

* Οι συνδρομές του εσωτερικού προπληρώνονται στα Δημόσια Ταμεία που δίδουν αποδεικτικό είσπραξης (διπλότυπο) το οποίο με τη φροντίδα του ενδιαφερομένου πρέπει να στέλνεται στην Υπηρεσία του Εθνικού Τυπογραφείου.
* Οι συνδρομές του εξωτερικού επιβαρύνονται πέρα των παραπάνω αναφερομένων ποσών με τα ταχυδρομικά τέλη και μπορεί να στέλνονται με επιταγή και σε ανάλογο συνάλλαγμα στο Διευθυντή Οικονομικού του Εθνικού Τυπογραφείου.
* Η πληρωμή του ποσοστού του ΤΑΠΕΤ που αντιστοιχεί σε συνδρομές, εισπράττεται στην Αθήνα από το Ταμείο του ΤΑΠΕΤ (Σολωμού 51 - Αθήνα) και στις άλλες πόλεις από τα Δημόσια Ταμεία.
* Οι συνδρομητές του εξωτερικού μπορούν να στέλνουν το ποσό του ΤΑΠΕΤ μαζί με το ποσό της συνδρομής.
* Οι Νομαρχιακές Αυτοδιοικήσεις, οι Δήμοι, οι Κοινότητες ως και οι επιχειρήσεις αυτών πληρώνουν το μισό χρηματικό ποσό της συνδρομής και ολόκληρο το ποσό υπέρ του ΤΑΠΕΤ.
* Η συνδρομή ισχύει για ένα χρόνο, που αρχίζει την 1η Ιανουαρίου και λήγει την 31η Δεκεμβρίου του ίδιου χρόνου. Δεν εγγράφονται συνδρομητές για μικρότερο χρονικό διάστημα.
* Η εγγραφή ή ανανέωση της συνδρομής πραγματοποιείται το αργότερο μέχρι τον Μάρτιο κάθε έτους.
* Αντίγραφα διπλοτύπων, ταχυδρομικές επιταγές και χρηματικά γραμμάτια δεν γίνονται δεκτά.

Οι υπηρεσίες κοινού λειτουργούν καθημερινά από 08.00΄ έως 13.00΄

ΑΠΟ ΤΟ ΕΘΝΙΚΟ ΤΥΠΟΓΡΑΦΕΙΟ